

список Серія ЯЖ №039443
співвласників земельної ділянки

№ з/п	Прізвище, ім'я та по батькові громадянина, особи без громадянства, назва юридичної особи	Адреса співвласника	Частка у спільній власності
-------	--	---------------------	-----------------------------

Голова _____
(назва місцевої державної адміністрації або органу місцевого самоврядування)

М.П. _____ (підпис) _____ (прізвище)

Начальник _____
(назва державного органу земельних ресурсів)

_____ (підпис) _____ (прізвище)

ДЕРЖАВНИЙ АКТ
на право власності на земельну ділянку

Серія ЯЖ №039443

Державний акт на право власності на земельну ділянку видано товариству з обмеженою відповідальністю

(прізвище, ім'я, по батькові громадянина України, іноземного громадянина, особи без

“ЛІВОБЕРЕЖЖЯ ПЛЮС”

громадянства, уповноваженої особи від співвласників земельної ділянки або назва юридичної особи)

який (яка) проживає (знаходиться) м. Київ, вул. Рейтарська, 35-а

(адреса – місце проживання, місцезнаходження)

і на підставі рішення органу державної влади або органу місцевого самоврядування, договору купівлі-продажу рішення Київської міської ради

від 28 жовтня 2010 р. № 184/4996

(назва органу, дата і номер рішення)

є власником земельної ділянки площею 2.9473 га у межах згідно з планом

(гектарів або кв. метрів)

(у разі виникнення права спільної власності на земельну ділянку до акта додається список її співвласників).

Земельна ділянка розташована на Дніпровській набережній, 14

(адреса – вулиця,

у Дарницькому районі м. Києва

(населенний пункт, район, область)

будівництво,

Цільове призначення (використання) земельної ділянки експлуатація та обслуговування житлово-офісного та культурно-оздоровчого комплексу з об'єктами інфраструктури

Державний акт складено у двох примірниках, перший з яких передано власнику земельної ділянки, другий зберігається в Головному управлінні земельних

ресурсів виконавчого органу Київради (Київської міської державної адміністрації)

(назва державного органу, земельних ресурсів)

Акт зареєстровано в Книзі записів реєстрації державних актів на право власності на землю та на право постійного користування землею, договорів оренди землі за № 10-8/00155

Голова _____ Київський міський голова
(назва місцевої державної адміністрації або органу місцевого самоврядування)

М.П. _____ Л. Черновецький
(прізвище)


Начальник _____ Головного управління земельних ресурсів виконавчого органу
Київради (Київської міської державної адміністрації) (назва державного органу, земельних ресурсів)

М.П. _____ В. Петрук
(прізвище)

31 грудня 2010 р.

**ПЛАН
меж земельної ділянки**

Кадастровий номер земельної ділянки 8000000000:90:141:0025

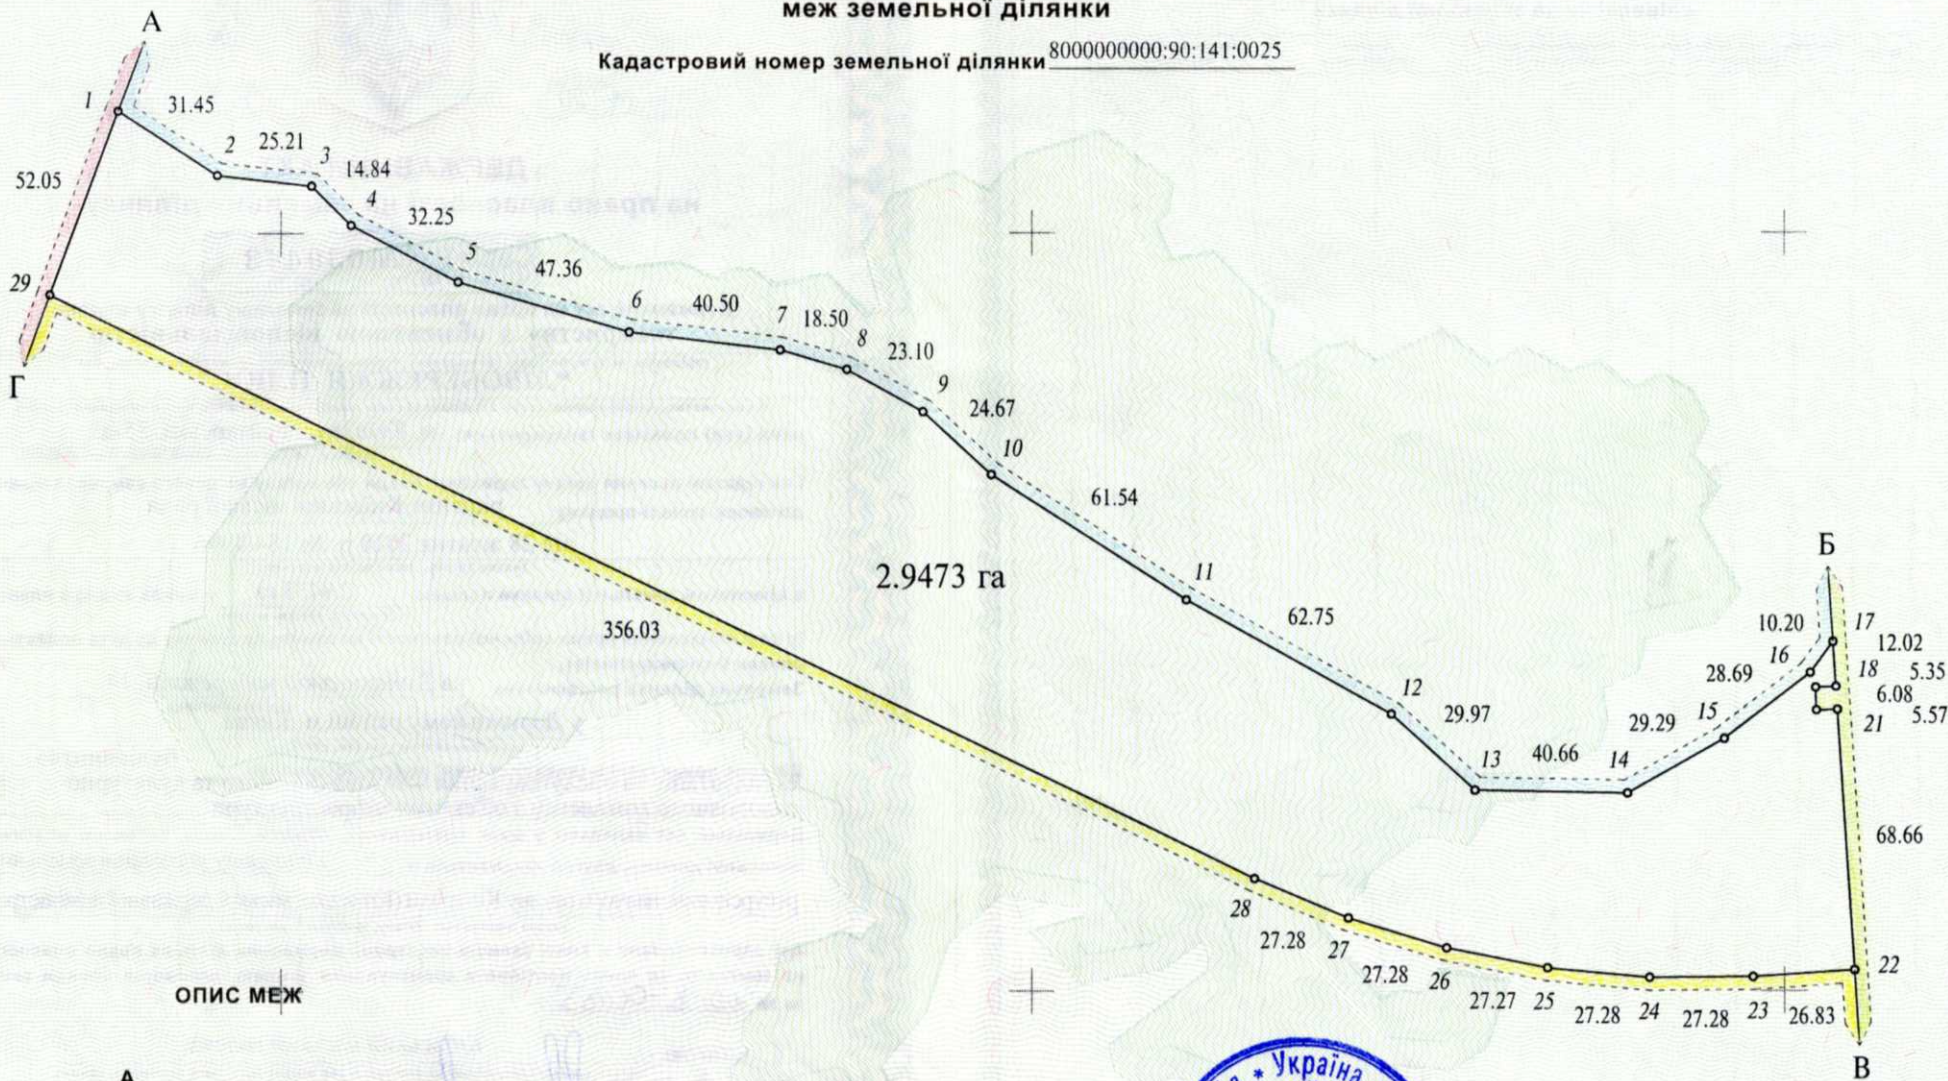

ОПИС МЕЖ

- А _____
- Б Товариство з обмеженою відповідальністю "ЛІВОБЕРЕЖЖЯ ПЛЮС"
- В Землі загального користування (Дніпровська набережна)
- Г Товариство з обмеженою відповідальністю "ЛІВОБЕРЕЖЖЯ ПЛЮС" *
- Д Приватне підприємство "Орест"
- Е _____



Масштаб 1: 2000



Головного
управління (відділу) земельних ресурсів
виконавчого органу Київради (Київської міської державної адміністрації)

(Signature)
М.П.

В. Петрук
(прізвище)